



Ansicht: Draufsicht

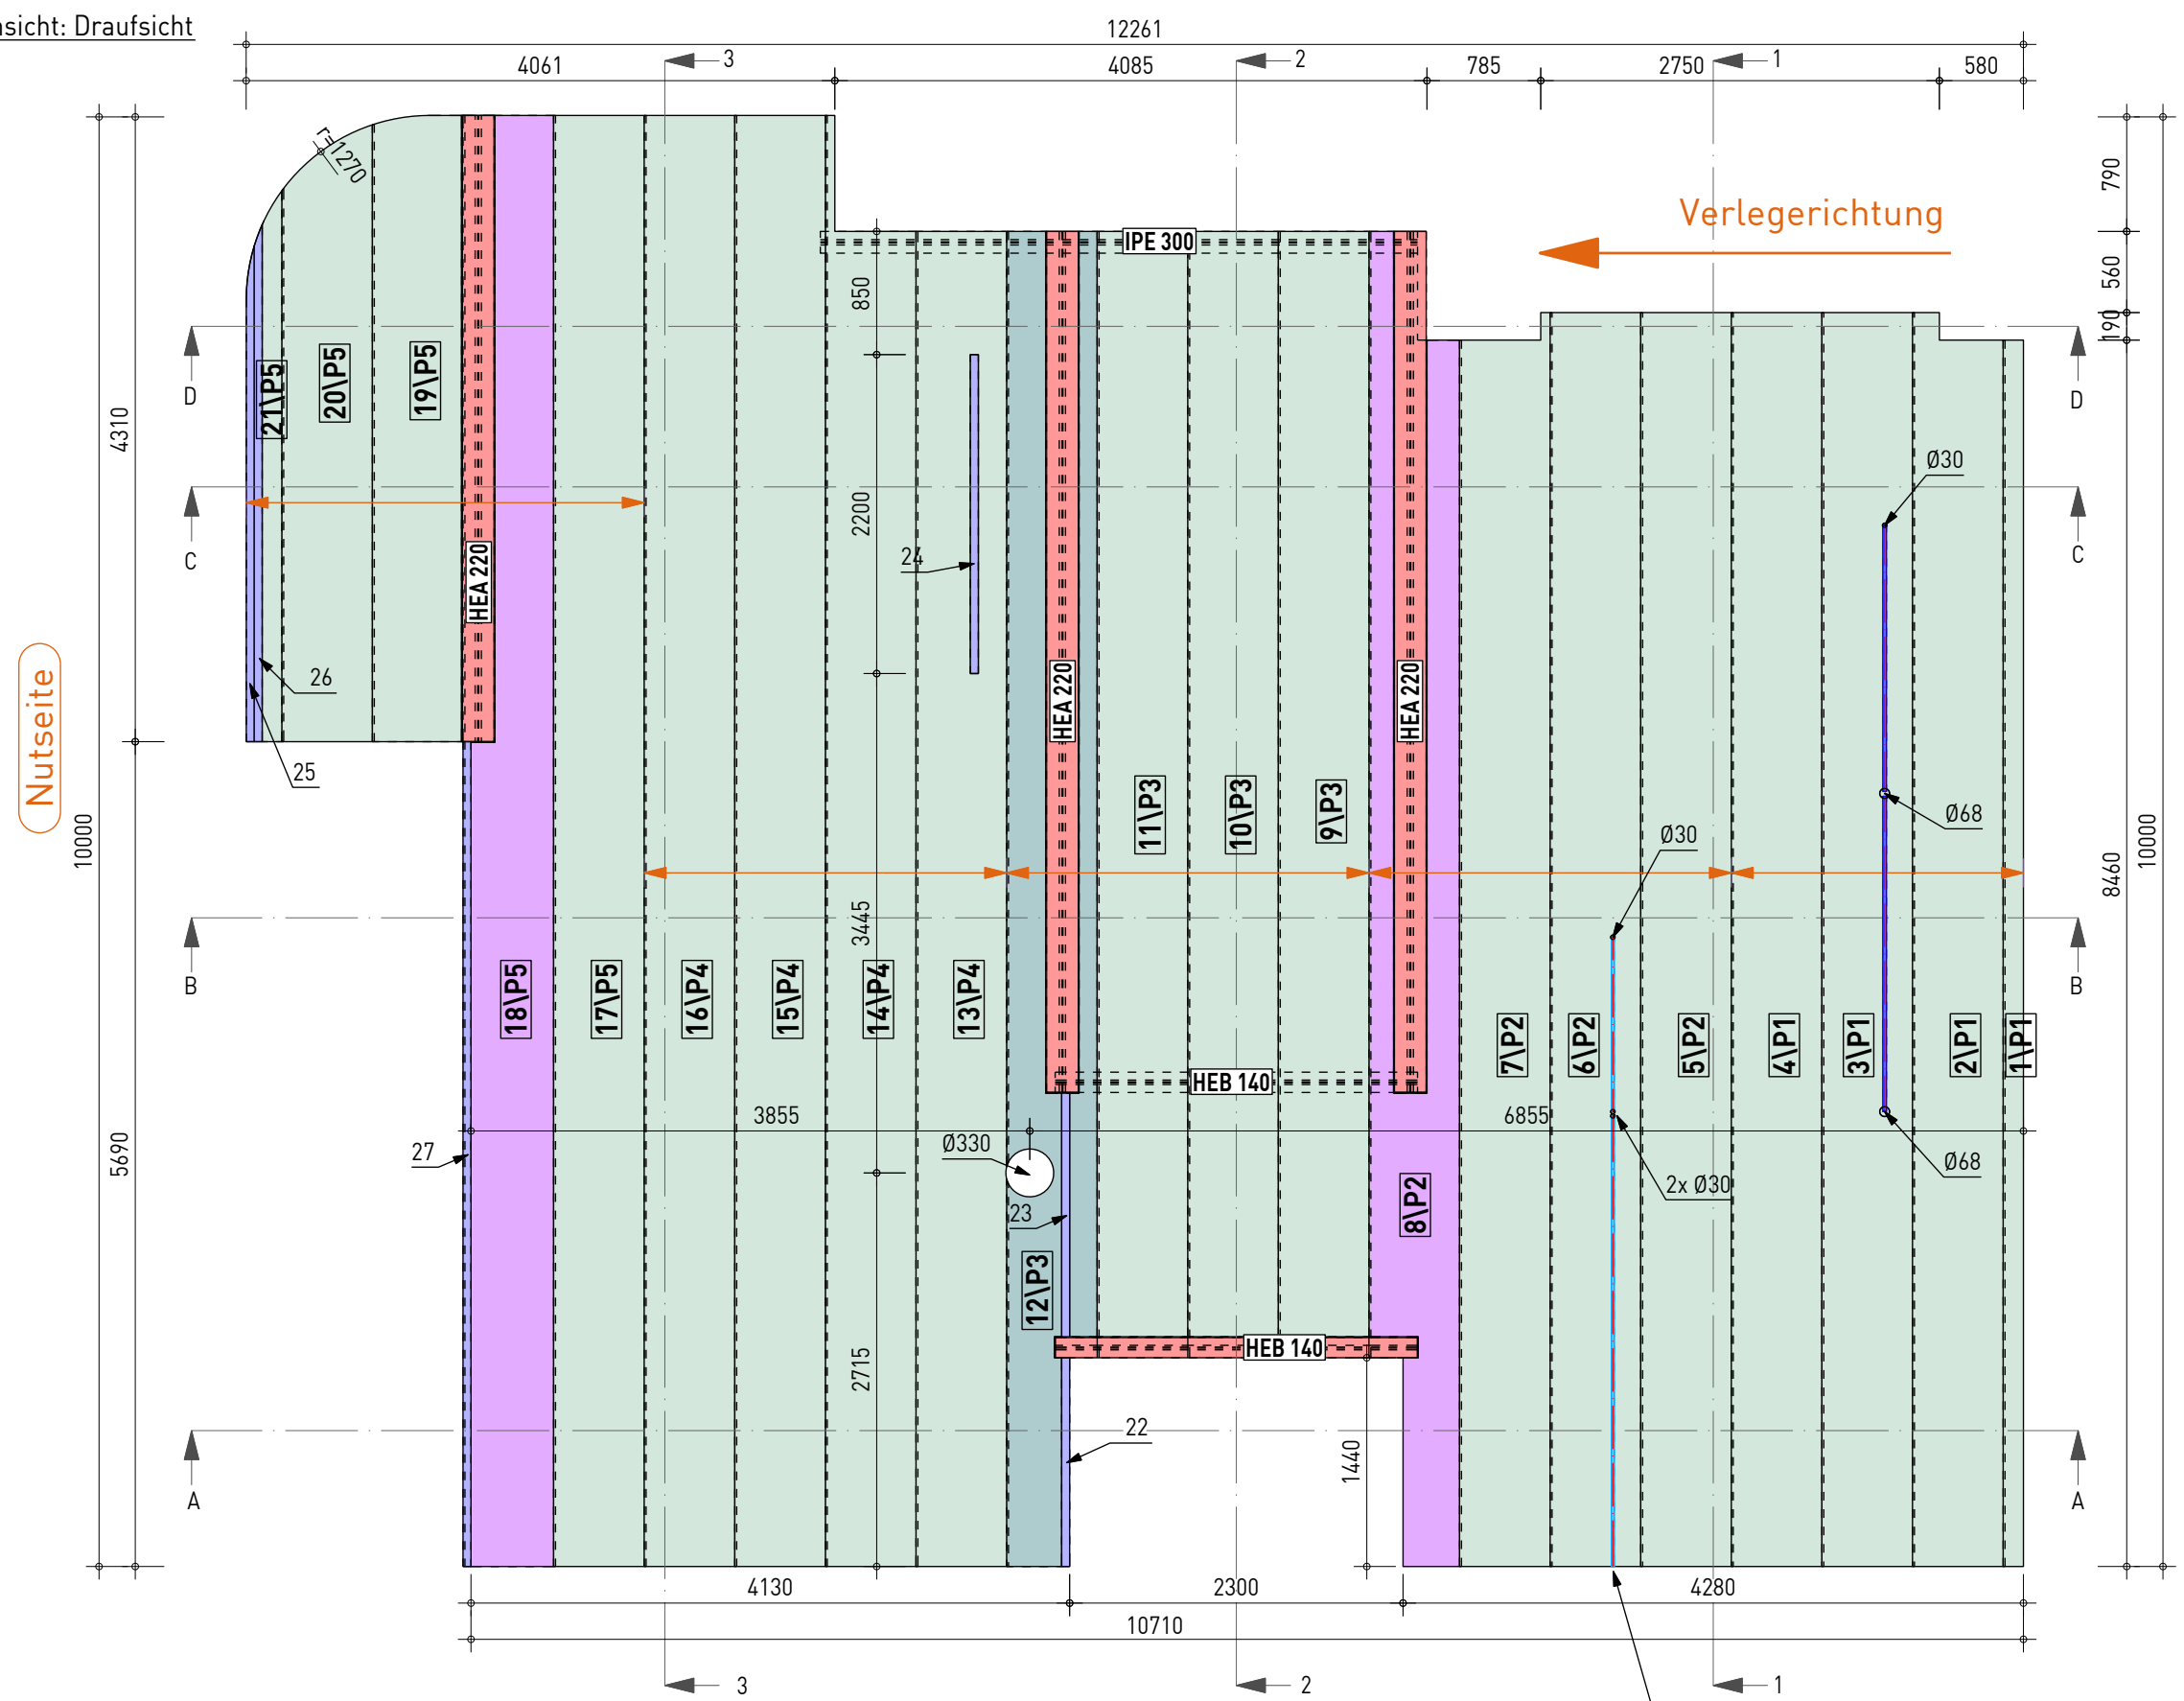


Schnitt: A-A





Schnitt: B-B

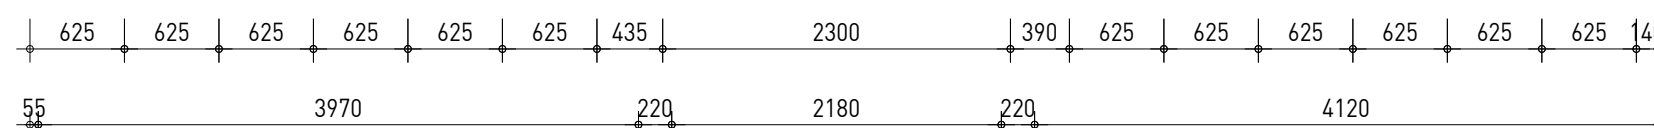


Schnitt: C-C

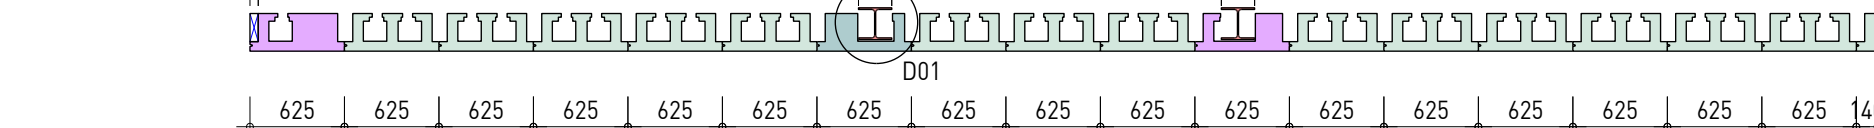

Schnitt: D-D

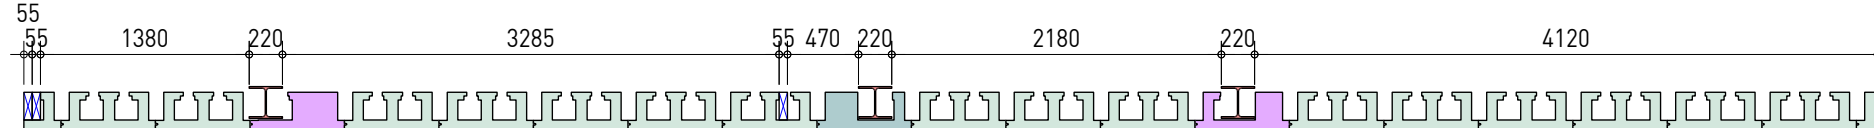
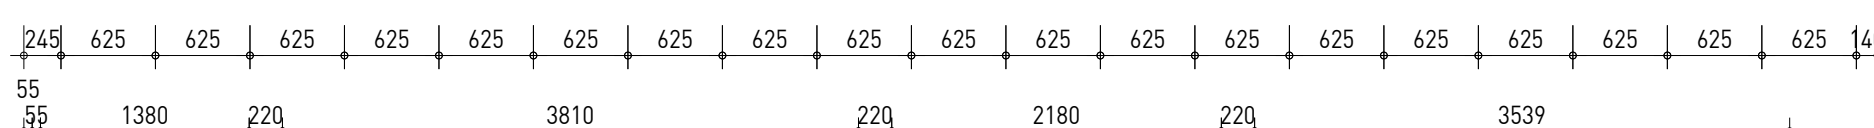


Ansicht: Axometrie M:1:100

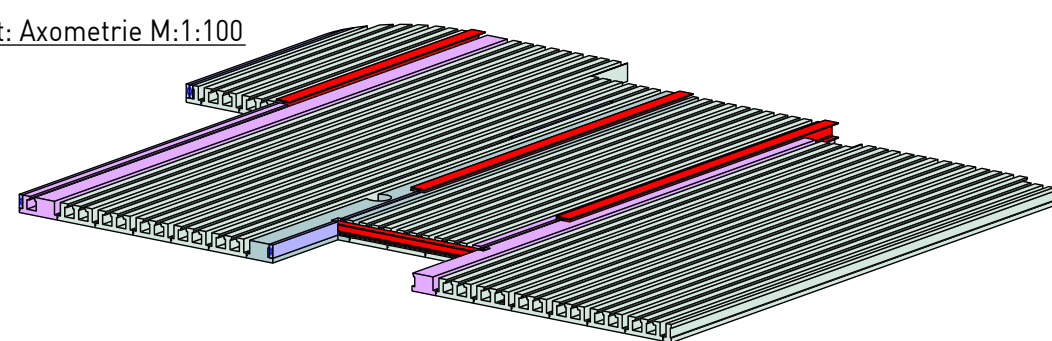


Wichtige Informationen:

- Leerrohre werden werkseits montiert
- Stahlteile Bestellung und Einbau bauseits
- Die Ø 330 er Bohrung muss vom Auftraggeber statisch geprüft werden und dementsprechend ausgebildet sein

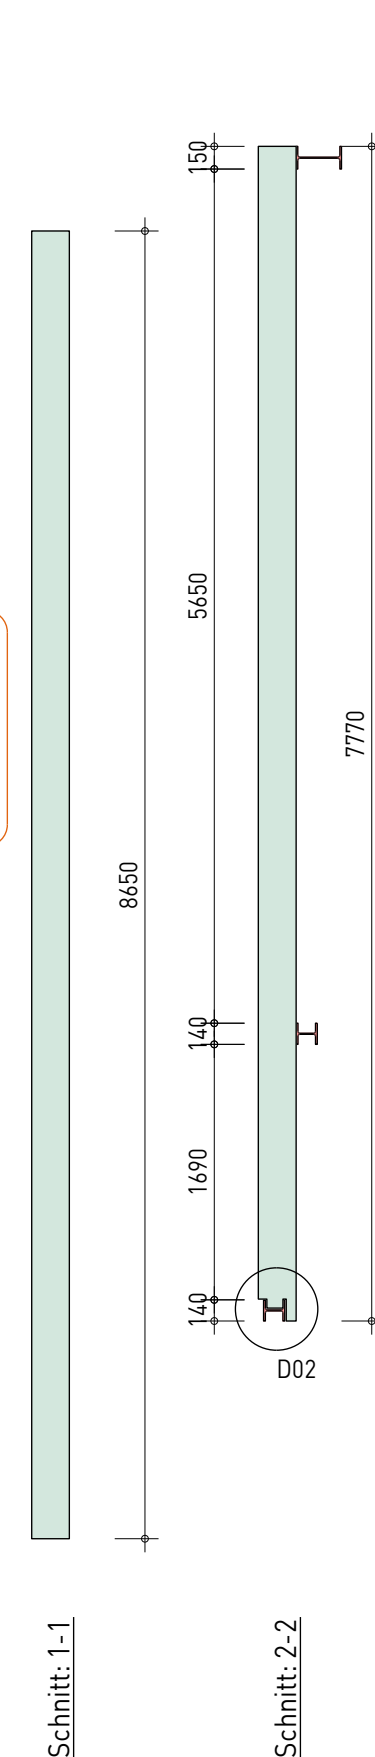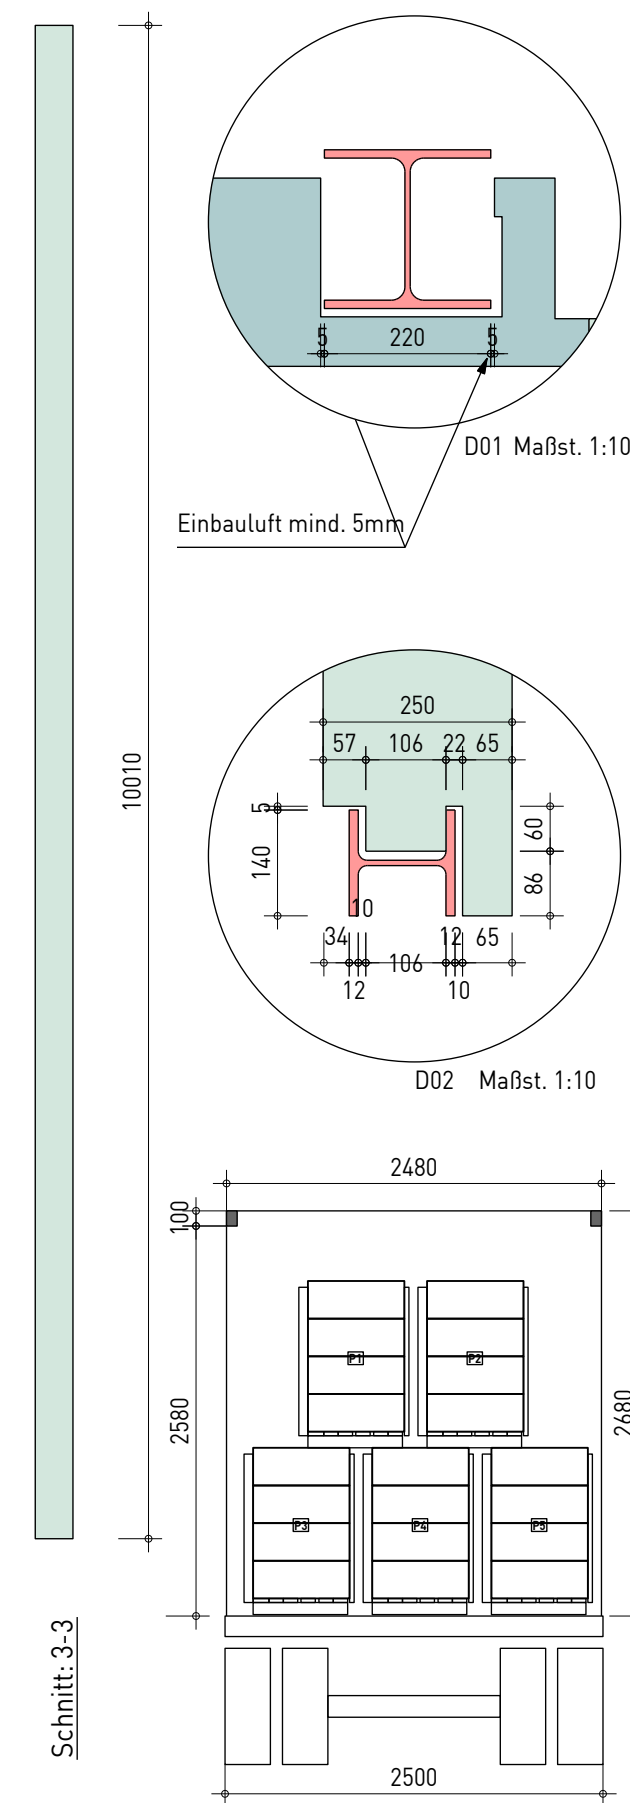


Rippe Q3 z26p0 -250

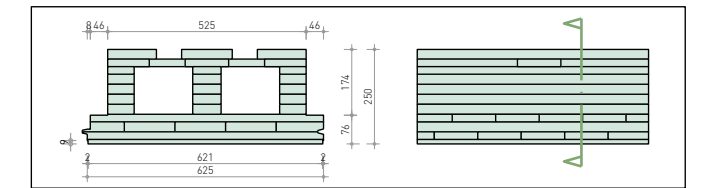


625-621-4

Rippe Q3 z26p0 -250 SE bei Pos 12 Nutseite voll ausgelegt

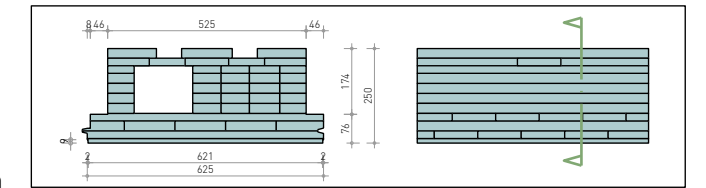

625-621-4

Rippe Q3 z26p0 -250 SE bei Pos 8+18 Federseite voll ausgelegt

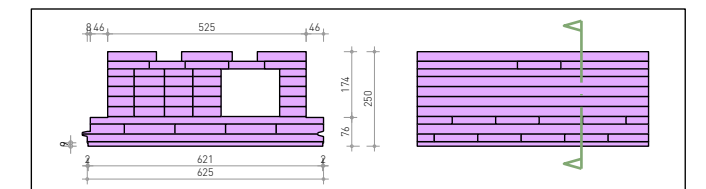

625-621-4

!

Elementverbindung:
Koppelbretter 26x95 mm
Klammern 1,8x63; e= Xmm

!

! Ausschnitte werden standardmäßig mit Eckradius von
■ d=20mm ausgeführt.

Legende:

- | | | | |
|---|---------------------|---|---------------------|
|  | KVV C24 NSi |  | Sperrholz 8mm |
|  | Stoßbrett |  | Akustikabsorber/HWF |
|  | LIGNO BSP 5-Schicht |  | Mineralfaserdämmung |
|  | LIGNO U*psi |  | Knaipklitt |
|  | BSH GI24h Si |  | Stahl S235 |
|  | BSH GI24h NSi |  | Leerrohr d=20mm |
| | |  | Leerrohr d=25mm |

!

Planfreigabe:

Alle Angaben und Planmaße wurden überprüft und stimmen mit dem örtlichen Aufmaß überein. Die dargestellte Konstruktion wird verantwortlich zur Fertigung freigegeben.

Firma/ Name:.....

Ort, Datum:.....

!

! Bei der Beladung des LKW geht die Verkehrssicherheit vor der Verlegereihenfolge. Priorität hat das Entladen des LKW.

Index	Datum	Änderung	Gefertigt
A			

Auftrags- Projektnummer	Verfasser	Masstab	Format
20.... P51....	DP	1:50	DIN A2

Plan: **Werkstatt-/Verlegeplan**
Planbeschreibung

Projekt:	Musterplan Lignotrend
----------	------------------------------

Kunde: **Architekturbüro Musterarchitekt**
Musterweg 1 | Beispielhausen
Tel.: +49-123456789

Bauherr: **Musterbauherr**
Musterstraße 1 | 22222 Musterstadt

Architekt: **Musterarchitekt**
Musterstraße 1 | 33333 Musterstadt

LIGNO TREND®
Für eine nachhaltige Holz-Baukultur.

LIGNOTREND Produktions GmbH
Steinbachstrasse 41 D-79809 Weilheim-Bannholz
Tel : +49 (0) 7755 9200-0 Fax: -9200-63
E-Mail: info@lignotrend.com www.lignotrend.com